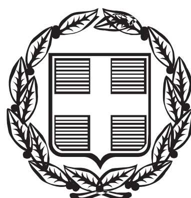


ΕΦΗΜΕΡΙΣ ΤΗΣ ΚΥΒΕΡΝΗΣΕΩΣ

ΤΗΣ ΕΛΛΗΝΙΚΗΣ ΔΗΜΟΚΡΑΤΙΑΣ

ΤΕΥΧΟΣ ΑΝΑΓΚΑΣΤΙΚΩΝ ΑΠΑΛΛΟΤΡΙΩΣΕΩΝ ΚΑΙ ΠΟΛΕΟΔΟΜΙΚΩΝ ΘΕΜΑΤΩΝ **Αρ. Φύλλου 162**

22 Μαΐου 2014

ΑΠΟΦΑΣΕΙΣ

Αριθμ. οικ. 46524/4600

Απαγόρευση έκδοσης οικοδομικών αδειών εντός της ζώνης διέλευσης του έργου για την εγκεκριμένη προμελέτη οδοποιίας στα πλαίσια της σύμβασης μελέτης: «Οριστική μελέτη οδού Νιάρχου», προεκτιμώμενης αμοιβής 1.050.025,43€ (με Φ.Π.Α.), που χρηματοδοτείται από τη ΣΑΜΠ018/3 Ηπείρου με ΚΑ2006ΜΠ01830003.

Ο ΠΕΡΙΦΕΡΕΙΑΡΧΗΣ ΗΠΕΙΡΟΥ

Έχοντας υπόψη τις διατάξεις:

1. Του Ν. 3852/2010 «Νέα Αρχιτεκτονική της Αυτοδιοίκησης και της Αποκεντρωμένης Διοίκησης - Πρόγραμμα Καλλικράτης».

2. Του Π.Δ. 140/2010 «Οργανισμός της Περιφέρειας Ηπείρου».

3. Του Π.Δ. 209/1998 «Λήψη μέτρων για την ασφάλεια της Υπεραστικής συγκοινωνίας».

4. Του Ν. 3212/2003 (ΦΕΚ 308Α / 31-12-2003) με τον οποίο τροποποιήθηκε και συμπληρώθηκε το Π.Δ. 209/1998.

5. Του Π.Δ. 3155/1955 «Περί κατασκευής και συντήρησης των οδών».

6. Του Β.Δ. της 9/89/1955 «Περί καθορισμού των Εθνικών Οδών κατά τις διατάξεις του Ν. 3155/1955» και την Γ.2587/19-07-1963 απόφαση Υπουργού Δημοσίων Έργων «Περί αριθμήσεως των Εθνικών Οδών».

7. Του Β.Δ. 465/1970 «Περί όρων και προϋποθέσεων εγκαταστάσεως και λειτουργίας αντλιών καυσίμων και πρατηρίων κειμένων εκτός κατοικημένων εν γένει περιοχών και περί κυκλοφοριακής συνδέσεως εγκαταστάσεων μετά των οδών», όπως τροποποιήθηκε σήμερα.

8. Του Ν. 653/1977 «Περί υποχρεώσεως των παρόδιων ιδιοκτητών για τη διάνοιξη Εθνικών Οδών κ.λπ.», όπως τροποποιήθηκε και συμπληρώθηκε μέχρι σήμερα και το Ν.Δ. 929/1979 «Περί εκτελέσεως του άρθρου 1 του Ν. 653/1977», και

9. Την με αριθμ. ΔΜΕΟ/ε/ο/1308/15-12-1995 απόφαση Υπουργού ΠΕ.ΧΩ.Δ.Ε, με την οποία κατατάχθηκε η οδός του θέματος στο τριτεύον εθνικό οδικό δίκτυο (αριθ. 17), σε συνδυασμό με την με αριθμ. Οικ. 3567/12.09.2007 απόφαση του Γενικού Γραμματέα Περιφέρειας Ηπείρου με την οποία προσδιορίζεται η Εθν. Οδός (17) ως το τμήμα από κόμβο Βελισαρίου έως Πεδινή (οδός Σταύρου Νιάρχου).

2 Παίρνοντας δε υπόψη και:

1) Τις με αριθμ. 10441/11-12-06 και 6958/12-8-09 Αποφάσεις του Γεν. Γραμματέα Περιφέρειας Ηπείρου με τις οποίες εγκρίθηκε η διάθεση πίστωσης ποσού 1.050.025,43 € για την εκπόνηση της μελέτης του θέματος.

2) Την με αριθμ. 17846/3157/12-08-2009 απόφαση της Δ/νσης Δημοσίων Έργων Περιφέρειας Ηπείρου, με την οποία ανάδοχος για την εκπόνηση της μελέτης του θέματος αναδείχθηκαν τα συνεργαζόμενα Γραφεία Μελετών «DKND ENGINEERS O.E./DELCO ΕΠΕ - Ν. ΔΕΛΗΓΙΑΝΝΙΔΗΣ & ΣΙΑ/ΑΠΟΣΤΟΛΟΣ ΤΖΗΡΙΝΗΣ», και την από 01-10-2009 υπογραφείσα σύμβαση.

3) Την με αριθμ. 132096/5-11-2010 Θετική γνωμοδότηση της Ε.Υ.ΠΕ. του Υπουργείου Περιβάλλοντος Ενέργειας και Κλιματικής Αλλαγής επί της Προμελέτης Περιβαλλοντικών Επιπτώσεων του έργου.

4) Την με αριθμ. 166802/11-03-2013 απόφαση της Ε.Υ.ΠΕ του Υπουργείου Περιβάλλοντος Ενέργειας και Κλιματικής Αλλαγής, με την οποία εγκρίθηκαν οι περιβαλλοντικοί όροι του έργου, βάσει της εκπονηθείσας Μελέτης Περιβαλλοντικών Επιπτώσεων του έργου.

5) Την με αριθμ. 80928/8084/21-08-2013 απόφαση της Δ/νσης Τεχνικών Έργων Περιφέρειας Ηπείρου - Τμήματος Συγκοινωνιακών Έργων, με την οποία εγκρίθηκαν- εκτός των άλλων- και οι προμελέτες οδοποιίας, και κόμβων,

Και επειδή

1. Δεν έχει υλοποιηθεί η κατασκευή του υπόψη τμήματος.

2. Πρέπει να προστατευθεί η ζώνη διέλευσης του συγκεκριμένου οδικού άξονα βάσει του Π.Δ. 209/1998, άρθρο 3, για μία τετραετία (4 έτη) :

α) Με απαγόρευση έκδοσης οικοδομικών αδειών και αναστολή οικοδομικών εργασιών για ανέγερση κτισμάτων και εκτέλεση οικοδομικών αδειών μέσα σε αυτή, και

β) Με την τήρηση των ελάχιστων αποστάσεων κτηρίων , όπως καθορίζονται στο άρθρο 2 του Π.Δ. 209/1998, και

3. Δεν προκαλείται πρόσθετη δαπάνη για το Δημόσιο, αποφασίζουμε:


Απαγορεύουμε για μία τετραετία την έκδοση οικοδομικών αδειών στη ζώνη διέλευσης της οδού, όπως καθορίζει το άρθρο 3 του Π.Δ. 209/1998, για την εγκεκριμένη προμελέτη οδοποιίας του έργου: «Οριστική μελέτη οδού Νιάρχου», όπως αυτή έχει μελετηθεί και νόμιμα αδειοδοτηθεί στα πλαίσια της σύμβασης μελέτης με τίτλο: «Οριστική μελέτη οδού Νιάρχου», προεκτιμώμενης αμοιβής 1.050.025,43€ (με Φ.Π.Α.), και χρηματοδοτείται από τη ΣΑΜΠ018/3 Ηπείρου με ΚΑ2006ΜΠ01830003.

Από τις διατάξεις της απόφασης αυτής δεν προκύπτει δαπάνη σε βάρος του Κρατικού Προϋπολογισμού.

Η απόφαση αυτή να δημοσιευθεί στην Εφημερίδα της Κυβερνήσεως.

Ιωάννινα 30 Απριλίου 2014

Ο Περιφερειάρχης
ΑΛΕΞΑΝΔΡΟΣ ΚΑΧΡΙΜΑΝΗΣ

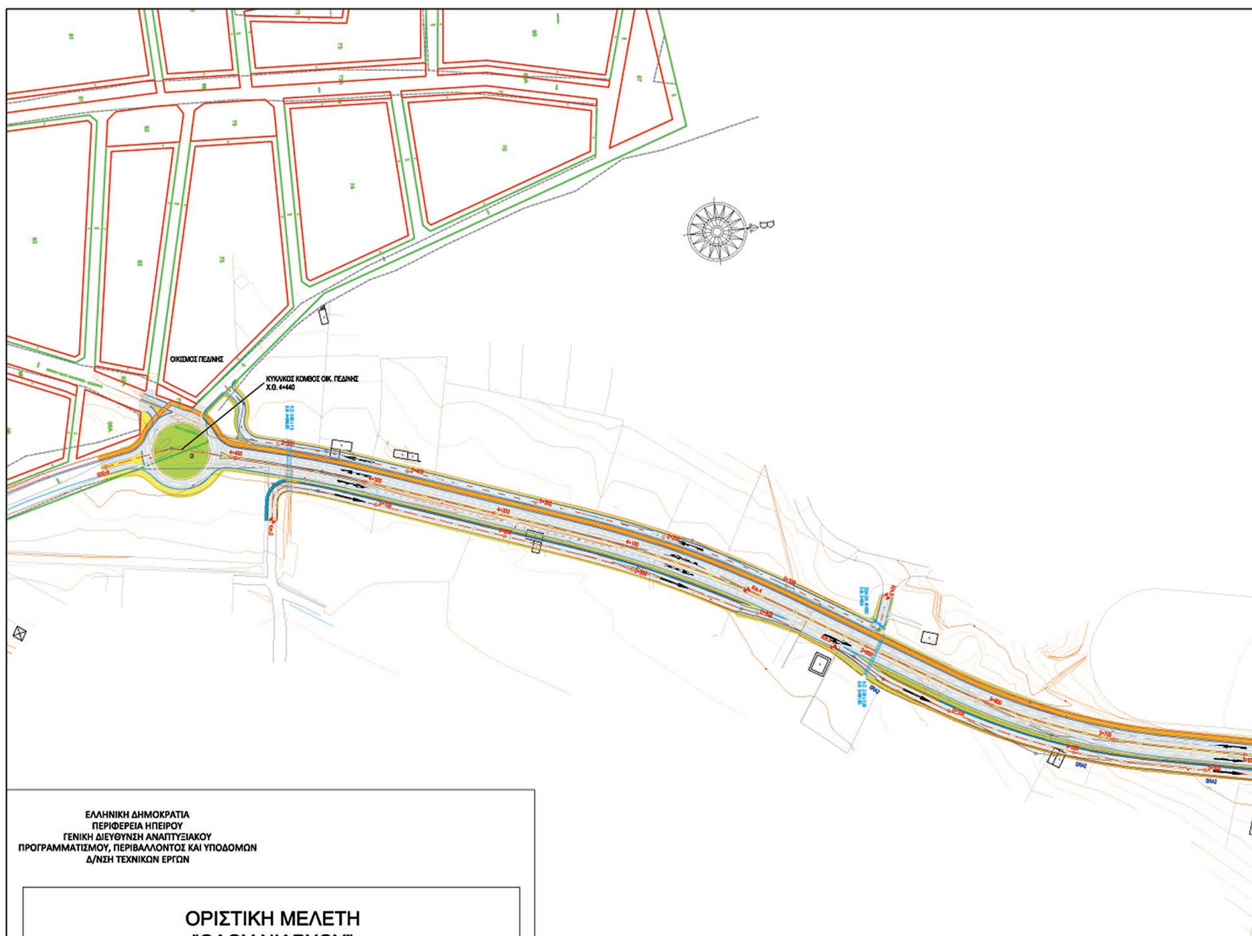

ΕΛΛΗΝΙΚΗ ΔΗΜΟΚΡΑΤΙΑ
ΠΕΡΙΦΕΡΕΙΑ ΗΠΕΙΡΟΥ
ΓΕΝΙΚΗ ΔΙΕΥΘΥΝΣΗ ΑΝΑΠΤΥΞΙΑΚΟΥ
ΠΡΟΓΡΑΜΜΑΤΙΣΜΟΥ, ΠΕΡΙΒΑΛΛΟΝΤΟΣ ΚΑΙ ΥΠΟΔΟΜΩΝ
Δ/ΝΣΗ ΤΕΧΝΙΚΩΝ ΕΡΓΩΝ

ΟΡΙΣΤΙΚΗ ΜΕΛΕΤΗ
"ΟΔΟΥ ΝΙΑΡΧΟΥ"

ΜΕΛΕΤΗ ΠΕΡΙΒΑΛΛΟΝΤΙΚΩΝ ΕΠΙΠΤΩΣΕΩΝ

ΘΕΣΣΑΛΟΝΙΚΗ - ΜΑΙΟΣ 2012

ΘΕΜΑ ΣΧΕΔΙΟΥ : ΓΕΝΙΚΗ ΟΡΙΖΟΝΤΙΟΓΡΑΦΙΑ ΕΡΓΩΝ


ΑΡ. ΣΧΕΔΙΟΥ : Π 05 | ΚΛΙΜΑΚΑ : 1:2000


ΜΕΛΕΤΗΤΕΣ :	Σύνταξη :	Υπογραφή :
D.K.N.D. ENGINEERS O.E. ΔΗΜΟΣΘΕΝΗΣ, ΚΩΝΣΤΑΝΤΙΝΟΣ, ΝΙΚΟΛΑΟΣ, ΔΗΜΗΤΡΙΟΣ ΧΑΤΖΗΣ Ο.Ε. DELCO Ε.Π.Ε. - Ν. ΔΕΛΗΓΙΑΝΝΙΔΗΣ & ΣΙΑ ΑΠΟΣΤΟΛΟΣ ΤΖΗΡΙΝΗΣ	Κων/νος Δριστάς Περιβαλλοντολόγος	(υπογραφή)
	Κων/νος Χατζής Πολιτικός Μηχανικός	

ΑΚΡΙΒΕΣ ΑΝΤΙΓΡΑΦΟ
ΙΩΑΝΝΗΣ ΓΙΑΝΝΟΥΣΗΣ
Αγρ. Τοπογράφος Μηχανικός
Πολιτικός Μηχανικός

Δ.Δ.Ε. ΠΕΡΙΦΕΡΕΙΑΣ ΗΠΕΙΡΟΥ	ΕΛΕΓΧΘΗΚΕ :	ΗΜΕΡΟΜΗΝΙΑ :	ΥΠΟΓΡΑΦΗ :
	Παπαβασιλείου Χρήστος πολιτικός μηχανικός		
	ΘΕΩΡΗΘΗΚΕ :	ΗΜΕΡΟΜΗΝΙΑ :	ΥΠΟΓΡΑΦΗ :
	Κολιού Αγγελική πολιτικός μηχανικός		
	ΕΓΚΡΙΘΗΚΕ:	ΗΜΕΡΟΜΗΝΙΑ :	ΥΠΟΓΡΑΦΗ :
	Απόφαση Έγκρισης :		

ΕΘΝΙΚΟ ΤΥΠΟΓΡΑΦΕΙΟ
Για τεχνικούς λόγους στο σχεδιάγραμμα, από το ηλεκτρονικό αρχείο, έγινε σμίκρυνση κατά ποσοστό 35%

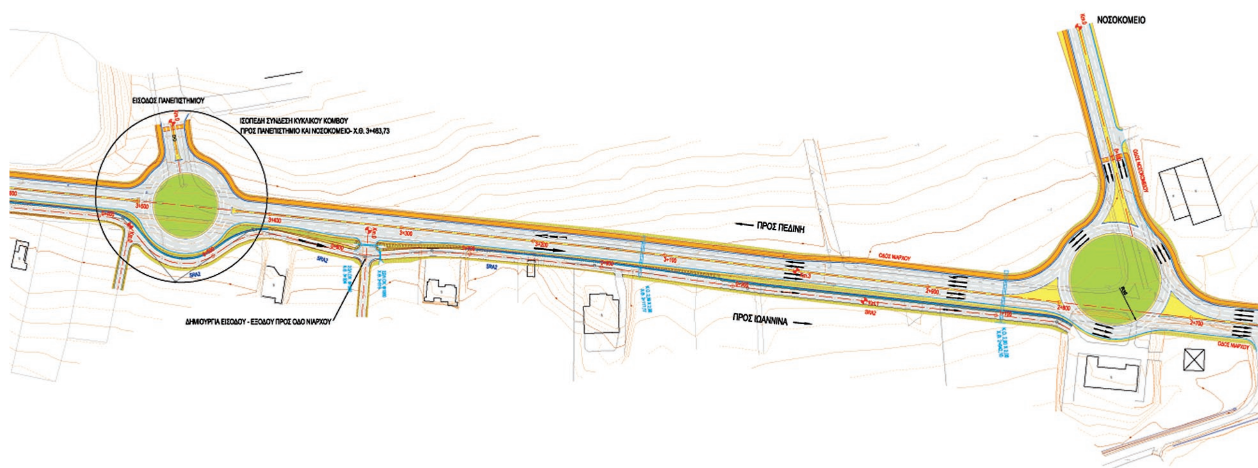
ΕΙΣΟΔΟΣ ΠΑΝΕΠΙΣΤΗΜΙΟΥ
ΙΣΟΠΕΔΗ ΣΥΝΔΕΣΗ ΚΥΚΛΙΚΟΥ ΚΟΜΒΟΥ
ΠΡΟΣ ΠΑΝΕΠΙΣΤΗΜΙΟ ΚΑΙ ΝΟΣΟΚΟΜΕΙΟ- Χ.Θ. 3+463,73
ΔΗΜΙΟΥΡΓΙΑ ΕΙΣΟΔΟΥ - ΕΞΟΔΟΥ ΠΡΟΣ ΟΔΟ ΝΙΑΡΧΟΥ
ΠΡΟΣ ΠΕΔΙΝΗ
ΠΡΟΣ ΙΩΑΝΝΙΝΑ
ΝΟΣΟΚΟΜΕΙΟ
ΟΔΟΣ ΝΙΑΡΧΟΥ
2+600
2+800
2+700

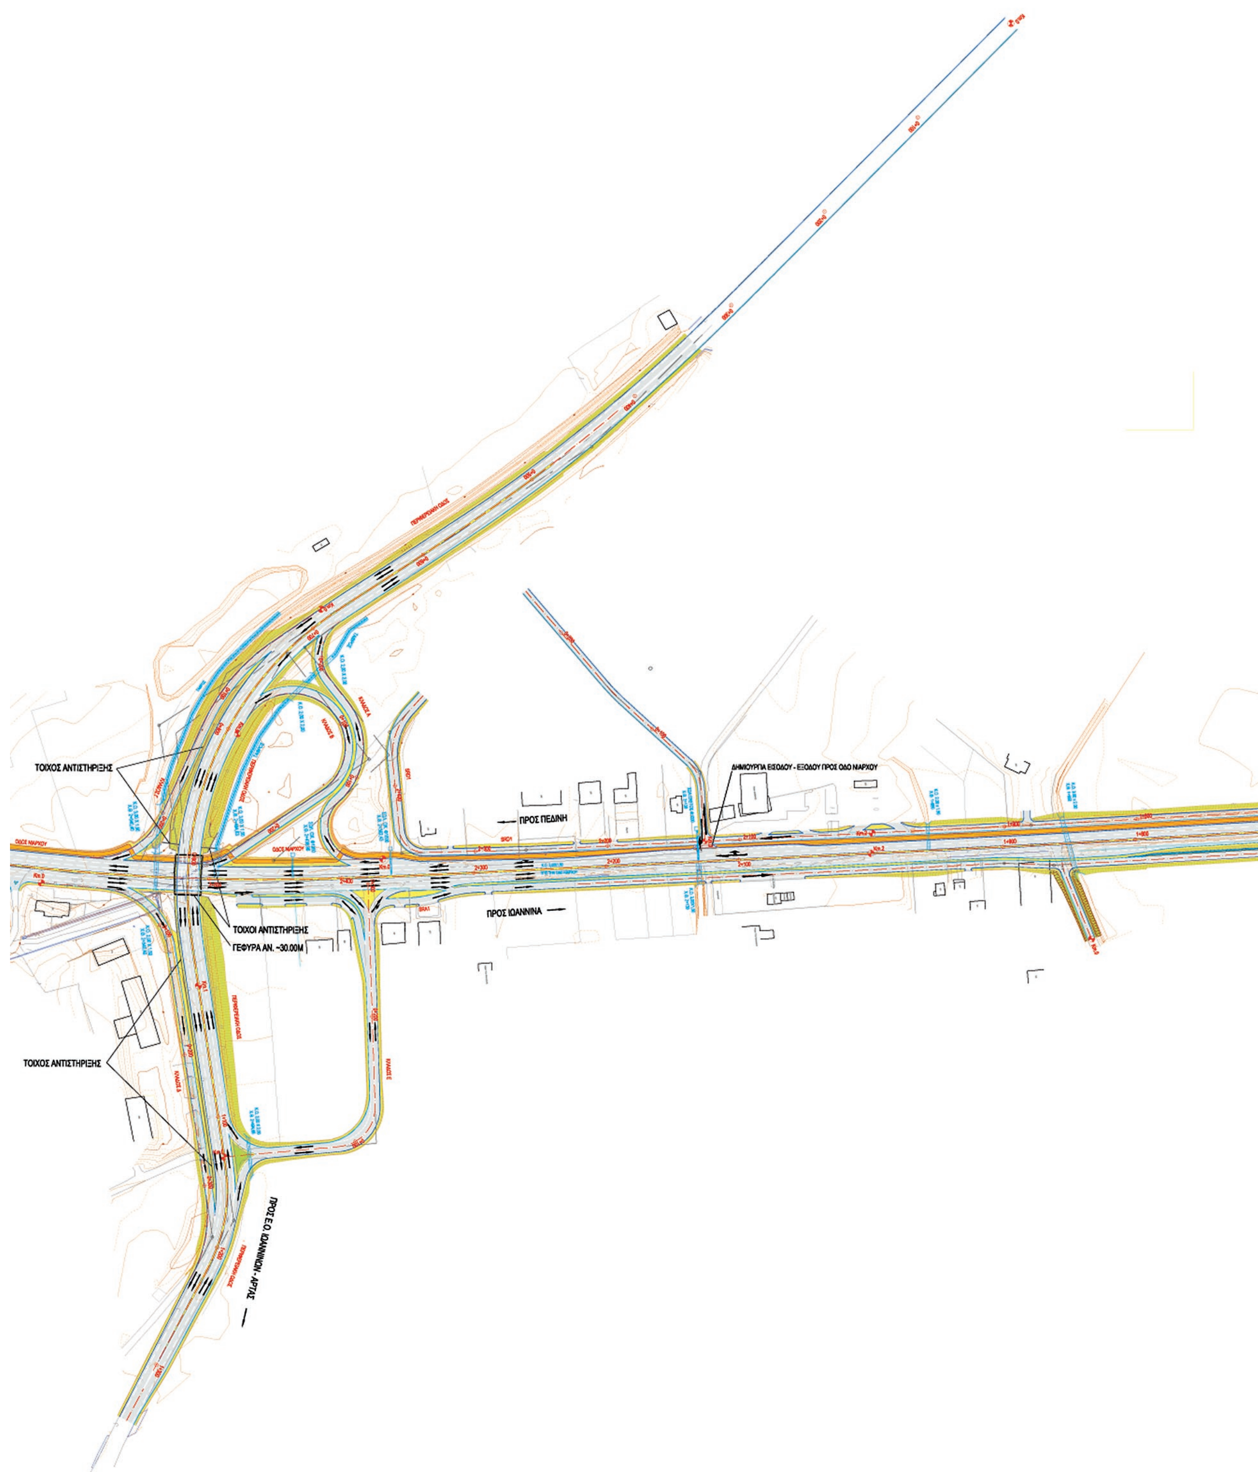

ΤΟΙΧΟΣ ΑΝΤΙΣΤΗΡΙΞΗΣ
ΔΗΜΙΟΥΡΓΙΑ ΕΙΣΟΔΟΥ - ΕΞΟΔΟΥ ΠΡΟΣ ΟΔΟ ΝΙΑΡΧΟΥ
ΠΡΟΣ ΠΕΔΙΝΗ
ΤΟΙΧΟΙ ΑΝΤΙΣΤΗΡΙΞΗΣ
ΓΕΦΥΡΑ ΑΝ. ~30.00Μ
ΠΡΟΣ ΙΩΑΝΝΙΝΑ
ΤΟΙΧΟΣ ΑΝΤΙΣΤΗΡΙΞΗΣ
ΠΡΟΣ Ε.Ο. ΙΩΑΝΝΙΝΩΝ - ΑΡΤΑΣ


ΕΝΔΕΙΚΤΙΚΗ ΘΕΣΗ ΚΑΙ ΜΟΡΦΗ ΝΕΟΥ ΚΥΚΛΙΚΟΥ ΚΟΜΒΟΥ
(ΕΝΑΛΛΑΚΤΙΚΗ ΛΥΣΗ ΓΙΑ ΤΗΝ ΕΞΥΠΗΡΕΤΗΣΗ ΠΑΡΟΔΙΩΝ ΧΡΗΣΕΩΝ)


ΔΗΜΙΟΥΡΓΙΑ ΕΞΟΔΟΥ ΑΠΟ ΟΔΟ ΝΙΑΡΧΟΥ
ΙΣΟΠΕΔΗ ΣΗΜΑΤΟΔΟΤΟΥΜΕΝΗ ΣΥΝΔΕΣΗ
ΜΕ ΚΟΜΒΟ ΗΜΙΑΝΑΣΤΡΟΦΗΣ - Χ.Θ. 0+677,17
ΙΔΙΟΚΤΗΣΙΑ ΦΛΟΥΔΑ
ΙΣΟΠΕΔΗ ΣΥΝΔΕΣΗ ΚΥΚΛΙΚΟΥ ΚΟΜΒΟΥ
ΜΕ Ε.Ο. ΙΩΑΝΝΙΝΩΝ - ΑΘΗΝΩΝ - Χ.Θ. 0+000

ΕΘΝΙΚΟ ΤΥΠΟΓΡΑΦΕΙΟ

ΕΦΗΜΕΡΙΣ ΤΗΣ ΚΥΒΕΡΝΗΣΕΩΣ

ΤΙΜΗ ΠΩΛΗΣΗΣ ΦΥΛΛΩΝ ΤΗΣ ΕΦΗΜΕΡΙΔΑΣ ΤΗΣ ΚΥΒΕΡΝΗΣΕΩΣ

Σε έντυπη μορφή:

- Για τα Φ.Ε.Κ. από 1 έως 16 σελίδες σε 1 € προσαυξανόμενη κατά 0,20 € για κάθε επιπλέον οκτασέλιδο ή μέρος αυτού.
- Για τα φωτοαντίγραφα Φ.Ε.Κ. σε 0,15 € ανά σελίδα.

Σε μορφή DVD/CD:

Τεύχος	Ετήσια έκδοση	Τριμηνιαία έκδοση	Μηνιαία έκδοση
Α΄	150 €	40 €	15 €
Β΄	300 €	80 €	30 €
Γ΄	50 €	-	-
Υ.Ο.Δ.Δ.	50 €	-	-
Δ΄	110 €	30 €	-

Τεύχος	Ετήσια έκδοση	Τριμηνιαία έκδοση	Μηνιαία έκδοση
Α.Α.Π.	110 €	30 €	-
Ε.Β.Ι.	100 €	-	-
Α.Ε.Δ.	5 €	-	-
Δ.Δ.Σ.	200 €	-	20 €
Α.Ε.-Ε.Π.Ε.	-	-	100 €

- Η τιμή πώλησης μεμονωμένων Φ.Ε.Κ. σε μορφή cd-rom από εκείνα που διατίθενται σε ψηφιακή μορφή και μέχρι 100 σελίδες, σε 5 € προσαυξανόμενη κατά 1 € ανά 50 σελίδες.

ΕΤΗΣΙΕΣ ΣΥΝΔΡΟΜΕΣ Φ.Ε.Κ.

Τεύχος	Έντυπη μορφή
Α΄	225 €
Β΄	320 €
Γ΄	65 €
Υ.Ο.Δ.Δ.	65 €

Τεύχος	Έντυπη μορφή
Δ΄	160 €
Α.Α.Π.	160 €
Ε.Β.Ι.	65 €
Α.Ε.Δ.	10 €

Τεύχος	Έντυπη μορφή
Α.Ε.-Ε.Π.Ε.	2.250 €
Δ.Δ.Σ.	225 €
Α.Σ.Ε.Π.	70 €
Ο.Π.Κ.	-

- Το τεύχος Α.Σ.Ε.Π. (έντυπη μορφή) θα αποστέλλεται σε συνδρομητές ταχυδρομικά, με την επιβάρυνση των 70 €, ποσό το οποίο αφορά τα ταχυδρομικά έξοδα.

- Η καταβολή γίνεται σε όλες τις Δημόσιες Οικονομικές Υπηρεσίες (Δ.Ο.Υ.). Το πρωτότυπο διπλότυπο (έγγραφο αριθμ. πρωτ. 9067/28.2.2005 2η Υπηρεσία Επιτρόπου Ελεγκτικού Συνεδρίου) με φροντίδα των ενδιαφερομένων, πρέπει να αποστέλλεται ή να κατατίθεται στο Εθνικό Τυπογραφείο (Καποδιστρίου 34, Τ.Κ. 104 32 Αθήνα).
- Σημειώνεται ότι φωτοαντίγραφα διπλοτύπων, ταχυδρομικές Επιταγές για την εξόφληση της συνδρομής, δεν γίνονται δεκτά και θα επιστρέφονται.
- Οι οργανισμοί τοπικής αυτοδιοίκησης, τα νομικά πρόσωπα δημοσίου δικαίου, τα μέλη της Ένωσης Ιδιοκτητών Ημερησίου Τύπου Αθηνών και Επαρχίας, οι τηλεοπτικοί και ραδιοφωνικοί σταθμοί, η Ε.Σ.Η.Ε.Α, τα τριτοβάθμια συνδικαλιστικά όργανα και οι τριτοβάθμιες επαγγελματικές ενώσεις δικαιούνται έκπτωσης πενήντα τοις εκατό (50%) επί της ετήσιας συνδρομής.
- Το ποσό υπέρ ΤΑ.Π.Ε.Τ. (5% επί του ποσού συνδρομής), καταβάλλεται ολόκληρο (Κ.Α.Ε. 3512) και υπολογίζεται πριν την έκπτωση.
- Στην Ταχυδρομική συνδρομή του τεύχους Α.Σ.Ε.Π. δεν γίνεται έκπτωση.

Πληροφορίες για δημοσιεύματα που καταχωρίζονται στα Φ.Ε.Κ. στο τηλ.: 210 5279000.
Φωτοαντίγραφα παλαιών Φ.Ε.Κ.: τηλ.: 210 8220885.

Τα φύλλα όλων των τευχών της Εφημερίδας της Κυβερνήσεως διατίθενται δωρεάν σε ηλεκτρονική μορφή από την ιστοσελίδα του Εθνικού Τυπογραφείου (www.et.gr)

Ηλεκτρονική Διεύθυνση: http://www.et.gr - e-mail: webmaster.et@et.gr

ΟΙ ΥΠΗΡΕΣΙΕΣ ΕΞΥΠΗΡΕΤΗΣΗΣ ΠΟΛΙΤΩΝ ΛΕΙΤΟΥΡΓΟΥΝ ΚΑΘΗΜΕΡΙΝΑ ΑΠΟ 08:00 ΜΕΧΡΙ 13:30



ΑΠΟ ΤΟ ΕΘΝΙΚΟ ΤΥΠΟΓΡΑΦΕΙΟ
ΚΑΠΟΔΙΣΤΡΙΟΥ 34 * ΑΘΗΝΑ 104 32 * ΤΗΛ. 210 52 79 000 * FAX 210 52 21 004